







- LEGENDA:**
- LIMITE URBANO
 - LIMITE DE BACIA DE ESGOTAMENTO SANITÁRIO
 - COLETOR-TRONCO EXISTENTE
 - EMISSÁRIO POR RECALQUE EXISTENTE
 - ▲ ESTAÇÃO ELEVATÓRIA DE ESGOTO EXISTENTE
 - ESTAÇÃO DE TRATAMENTO DE ESGOTO EXISTENTE
 - ESTAÇÃO DE TRATAMENTO DE ESGOTO EM IMPLANTAÇÃO

 PREFEITURA MUNICIPAL DE PORTO FERREIRA - SP	 ESA ENGENHARIA SANITÁRIA E AMBIENTAL AV. SÃO CARLOS, 2205 CONJ.203 CEP. 13.560-900 FONE/FAX: (016)3371-1459 SÃO CARLOS - SP	CLIENTE: PREFEITURA DE PORTO FERREIRA - SP	CODIFICAÇÃO: PMSB-SEE-001
		PROJETO: PLANO DIRETOR DE SANEAMENTO	ARQUIVO PARA PLOTAGEM
DESENHO: SISTEMA DE ESGOTAMENTO SANITÁRIO EXISTENTE		FOLHA NRO. 1/2	
DESENHISTA:	DATA: OUTUBRO/2014	ESCALAS: 1:20.000	ENGENHEIRO: Benedito A. dos Santos Rodrigues CREA: 060050000

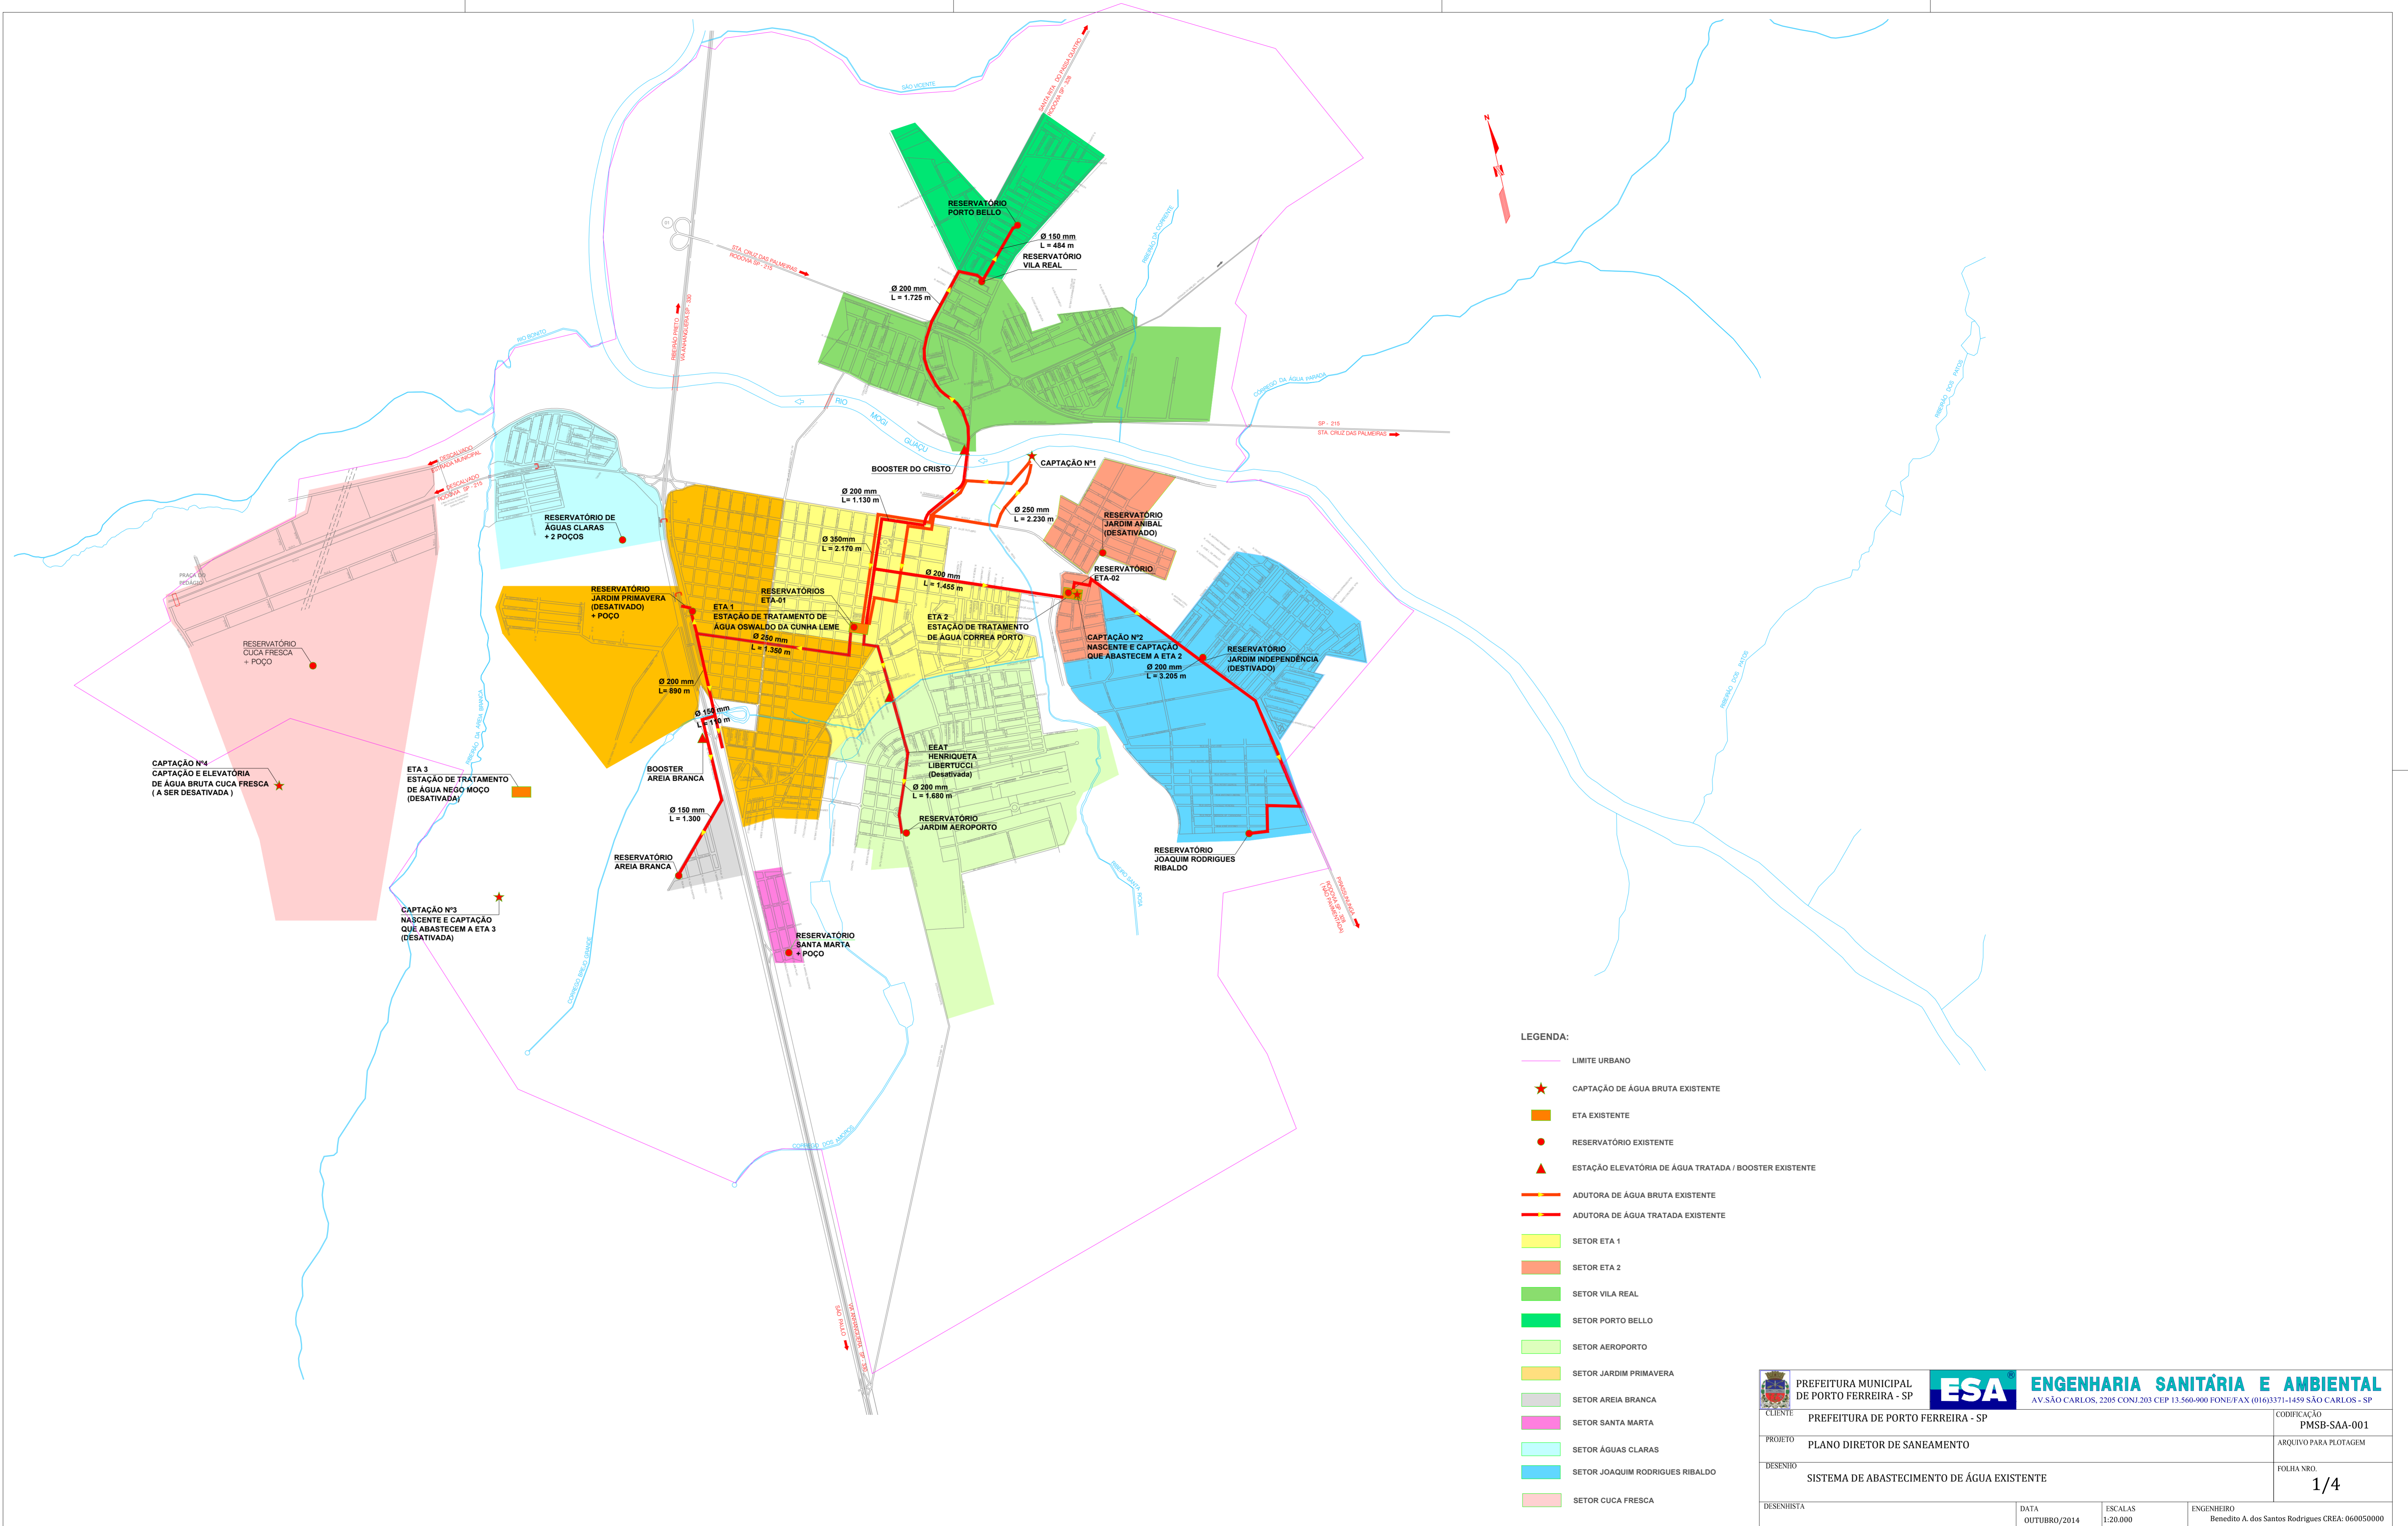


- LEGENDA:**
- LIMITE URBANO
 - ★ CAPTAÇÃO DE ÁGUA BRUTA EXISTENTE
 - ETA EXISTENTE
 - RESERVATÓRIO EXISTENTE
 - ▲ ESTAÇÃO ELEVATÓRIA DE ÁGUA TRATADA / BOOSTER EXISTENTE
 - ADUTORA DE ÁGUA BRUTA EXISTENTE
 - ADUTORA DE ÁGUA TRATADA EXISTENTE
 - SETOR ETA 1
 - SETOR ETA 2
 - SETOR VILA REAL
 - SETOR PORTO BELLO
 - SETOR AEROPORTO
 - SETOR JARDIM PRIMAVERA
 - SETOR AREIA BRANCA
 - SETOR SANTA MARTA
 - SETOR ÁGUAS CLARAS
 - SETOR JOAQUIM RODRIGUES RIBALDO
 - SETOR CUCA FRESCA

 PREFEITURA MUNICIPAL DE PORTO FERREIRA - SP	 ESA ENGENHARIA SANITÁRIA E AMBIENTAL AV. SÃO CARLOS, 2205 CONJ. 203 CEP. 13.560-900 FONE/FAX: (016) 3371-1459 SÃO CARLOS - SP	CLIENTE: PREFEITURA DE PORTO FERREIRA - SP	CODIFICAÇÃO: PMSB-SAA-001
		PROJETO: PLANO DIRETOR DE SANEAMENTO	ARQUIVO PARA PLOTAGEM
DESENHO: SISTEMA DE ABASTECIMENTO DE ÁGUA EXISTENTE		FOLHA NRO. 1/4	
DESENHISTA:	DATA: OUTUBRO/2014	ESCALAS: 1:20.000	ENGENHEIRO: Benedito A. dos Santos Rodrigues CREA: 060050000

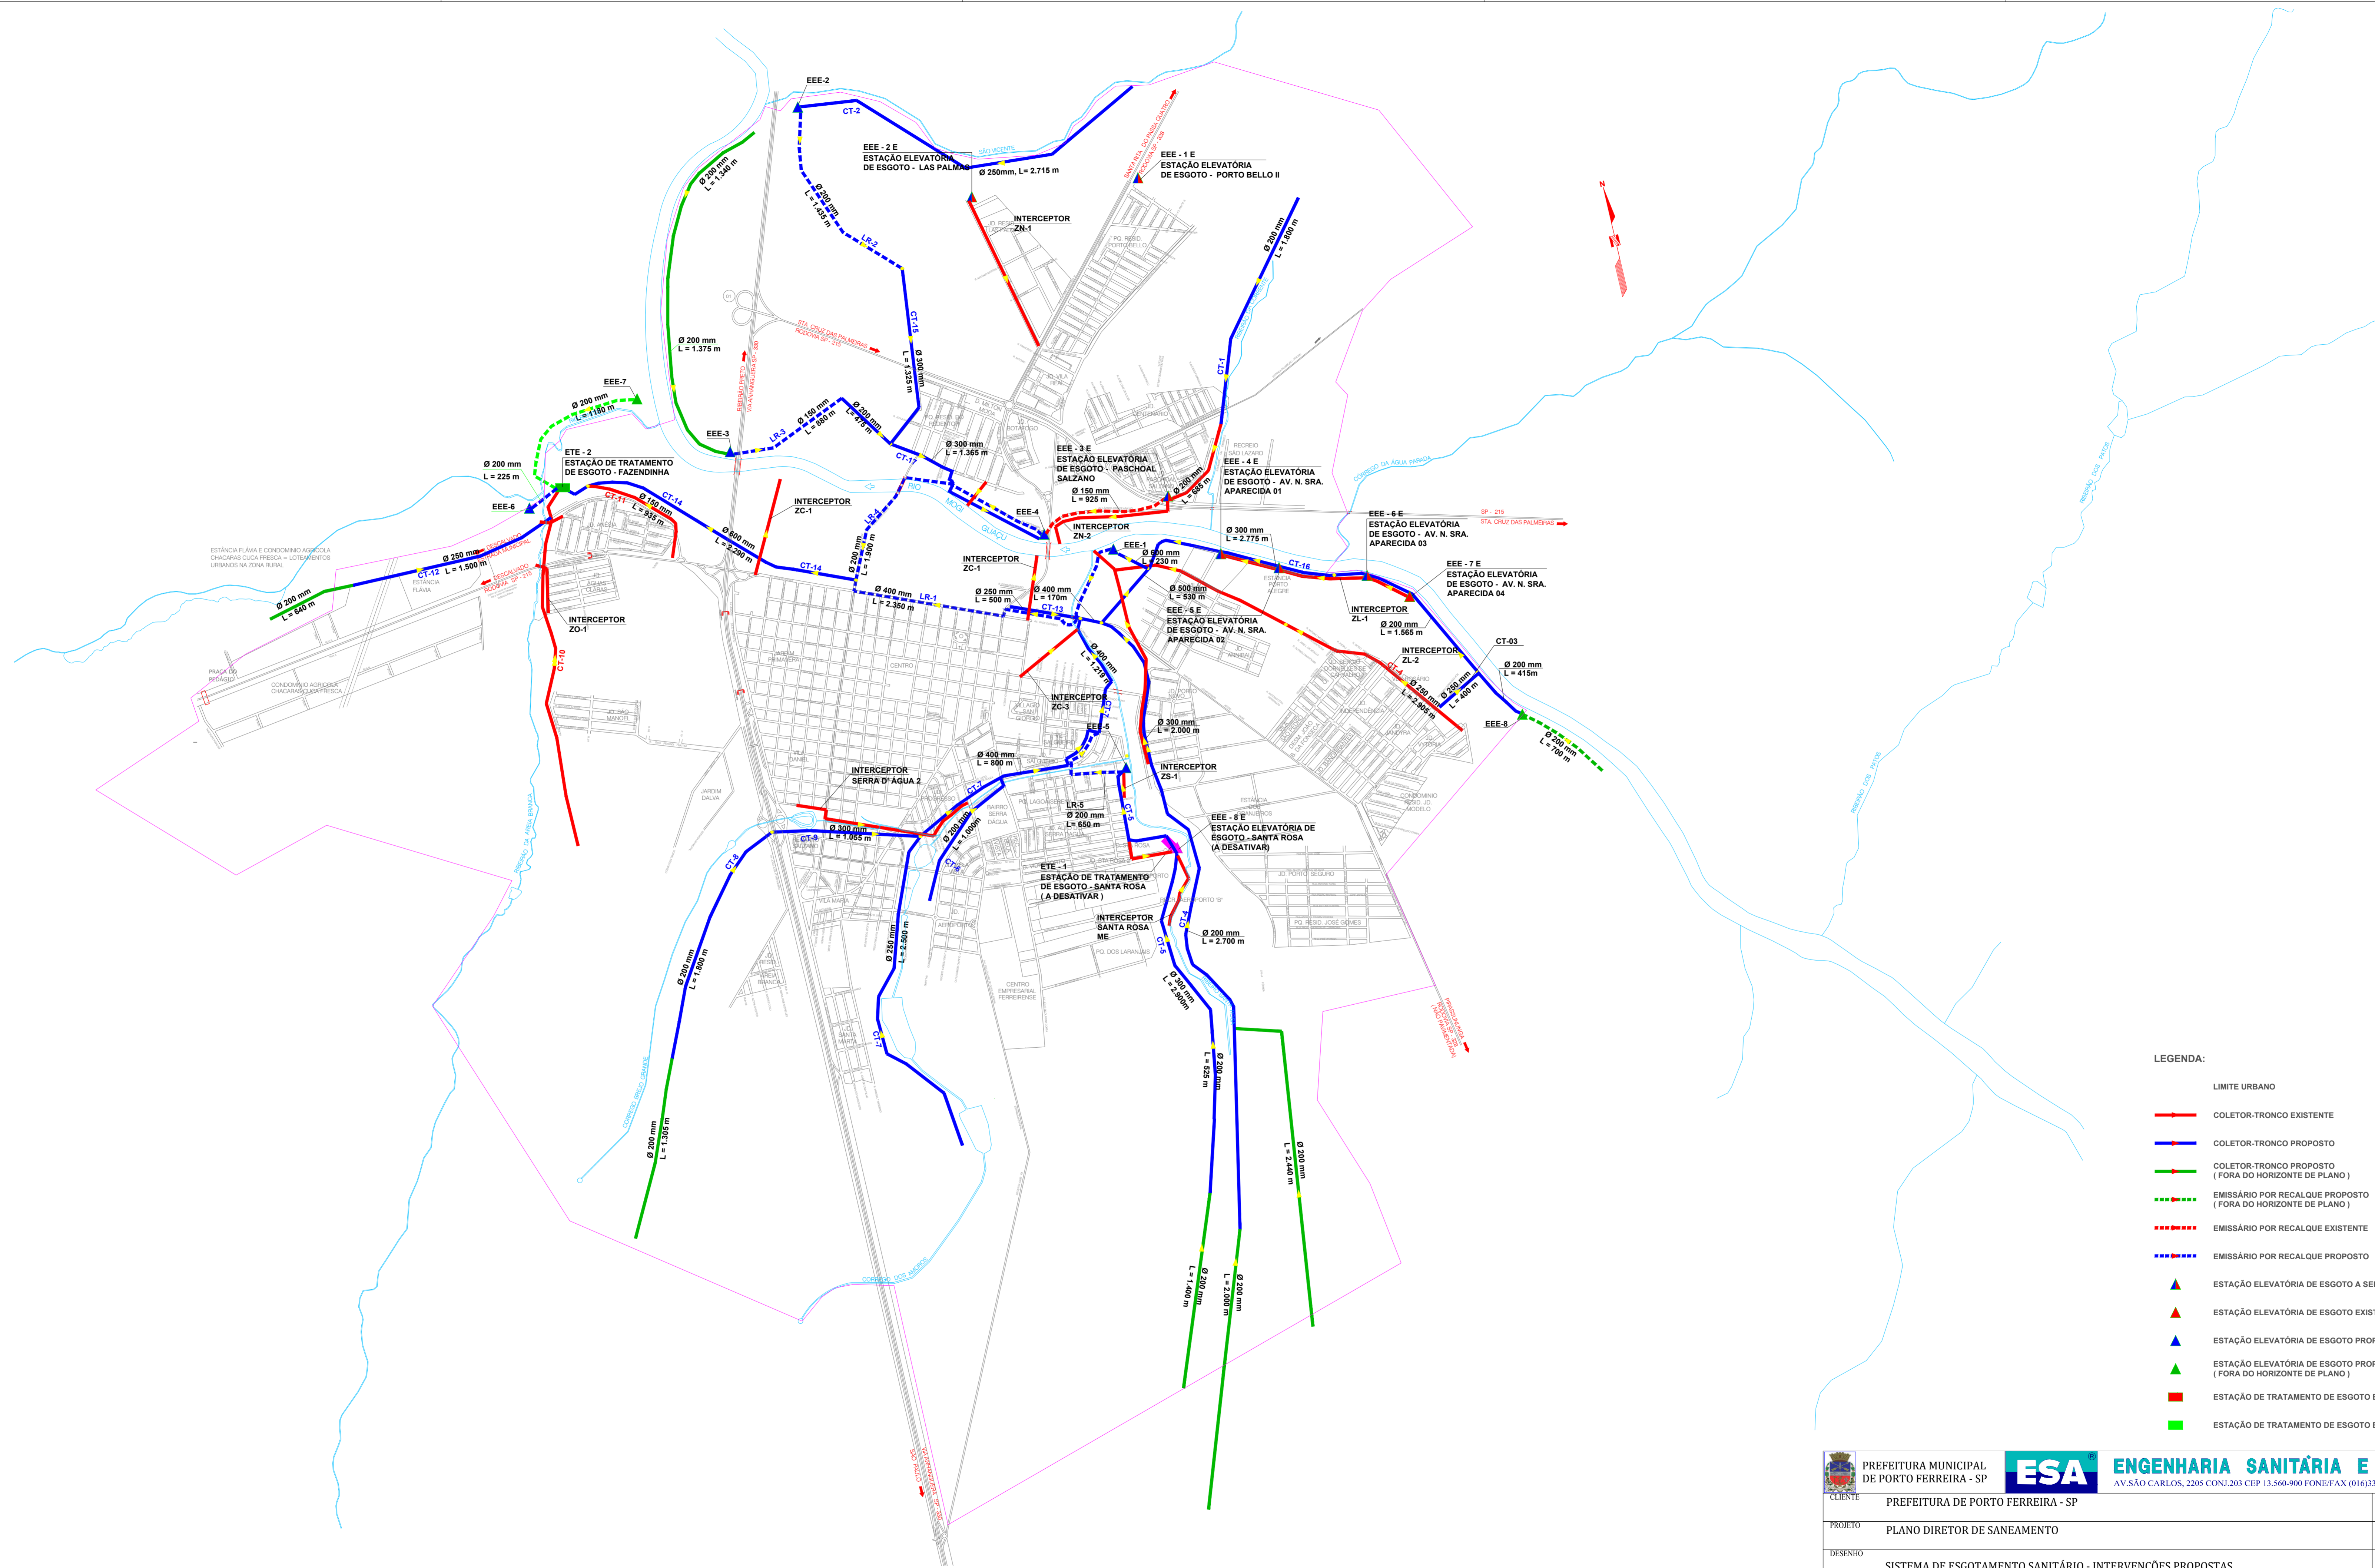


- LEGENDA:**
- LIMITE URBANO
 - COLETOR-TRONCO EXISTENTE
 - COLETOR-TRONCO PROPOSTO
 - COLETOR-TRONCO PROPOSTO (FORA DO HORIZONTE DE PLANO)
 - EMISSÁRIO POR RECALQUE PROPOSTO (FORA DO HORIZONTE DE PLANO)
 - EMISSÁRIO POR RECALQUE EXISTENTE
 - EMISSÁRIO POR RECALQUE PROPOSTO
 - ▲ ESTAÇÃO ELEVATÓRIA DE ESGOTO A SER REFORMADA
 - ▲ ESTAÇÃO ELEVATÓRIA DE ESGOTO EXISTENTE
 - ▲ ESTAÇÃO ELEVATÓRIA DE ESGOTO PROPOSTA
 - ▲ ESTAÇÃO ELEVATÓRIA DE ESGOTO PROPOSTA (FORA DO HORIZONTE DE PLANO)
 - ESTAÇÃO DE TRATAMENTO DE ESGOTO EXISTENTE
 - ESTAÇÃO DE TRATAMENTO DE ESGOTO EM IMPLANTAÇÃO

	PREFEITURA MUNICIPAL DE PORTO FERREIRA - SP		ENGENHARIA SANITÁRIA E AMBIENTAL AV. SÃO CARLOS, 2205 CONJ.203 CEP. 13.560-900 FONE/FAX (016)3371-1459 SÃO CARLOS - SP
	CLIENTE: PREFEITURA DE PORTO FERREIRA - SP		CODIFICAÇÃO: PMSB-SEE-002
PROJETO: PLANO DIRETOR DE SANEAMENTO	DESENHO: SISTEMA DE ESGOTAMENTO SANITÁRIO - INTERVENÇÕES PROPOSTAS	DATA: OUTUBRO/2014	ESCALAS: 1:20.000
DESENHISTA:	ENGENHEIRO: Benedito A. dos Santos Rodrigues CREA: 060050000	FOLHA NRO. 2/2	

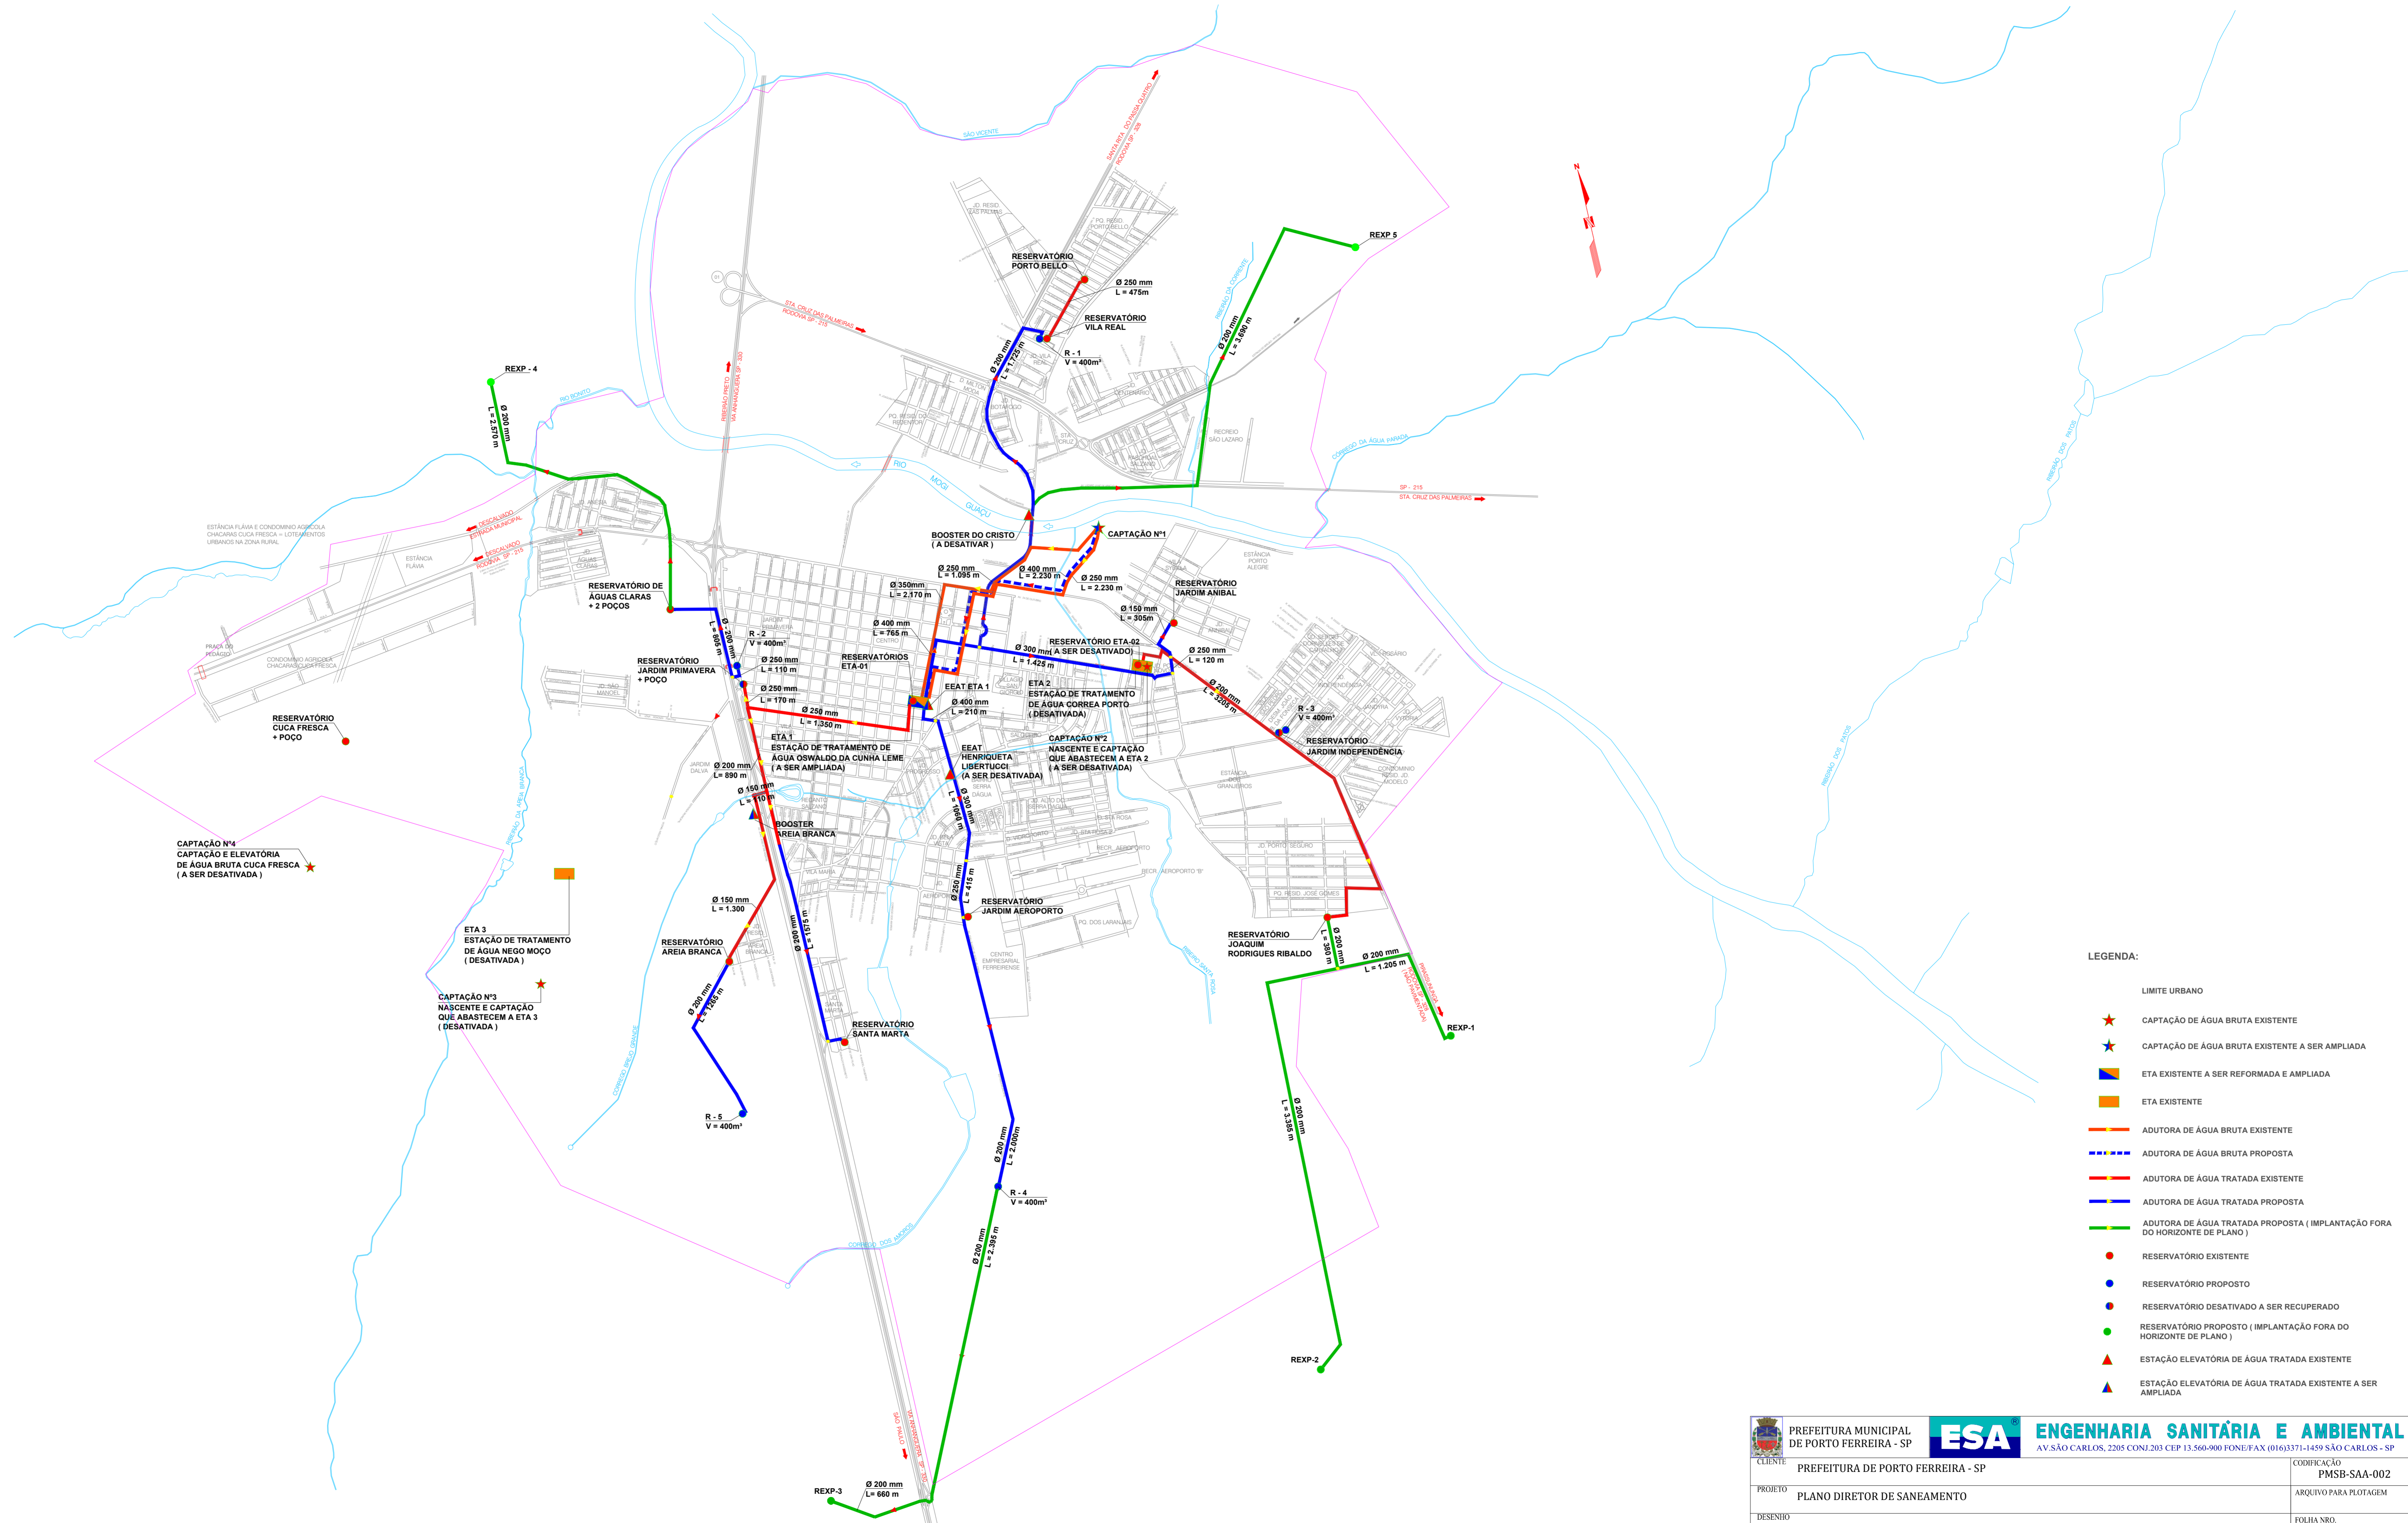

- LEGENDA:**
- LIMITE URBANO
 - ★ CAPTAÇÃO DE ÁGUA BRUTA EXISTENTE
 - ★ CAPTAÇÃO DE ÁGUA BRUTA EXISTENTE A SER AMPLIADA
 - ETA EXISTENTE A SER REFORMADA E AMPLIADA
 - ETA EXISTENTE
 - ADUTORA DE ÁGUA BRUTA EXISTENTE
 - ADUTORA DE ÁGUA BRUTA PROPOSTA
 - ADUTORA DE ÁGUA TRATADA EXISTENTE
 - ADUTORA DE ÁGUA TRATADA PROPOSTA
 - ADUTORA DE ÁGUA TRATADA PROPOSTA (IMPLANTAÇÃO FORA DO HORIZONTE DE PLANO)
 - RESERVATÓRIO EXISTENTE
 - RESERVATÓRIO PROPOSTO
 - RESERVATÓRIO DESATIVADO A SER RECUPERADO
 - RESERVATÓRIO PROPOSTO (IMPLANTAÇÃO FORA DO HORIZONTE DE PLANO)
 - ▲ ESTAÇÃO ELEVATÓRIA DE ÁGUA TRATADA EXISTENTE
 - ▲ ESTAÇÃO ELEVATÓRIA DE ÁGUA TRATADA EXISTENTE A SER AMPLIADA


 PREFEITURA MUNICIPAL DE PORTO FERREIRA - SP		 ESA ENGENHARIA SANITÁRIA E AMBIENTAL AV. SÃO CARLOS, 2205 CONJ. 203 CEP. 13.560-900 FONE/FAX: (016) 3371-1459 SÃO CARLOS - SP	
CLIENTE:	PREFEITURA DE PORTO FERREIRA - SP	CODIFICAÇÃO:	PMSB-SAA-002
PROJETO:	PLANO DIRETOR DE SANEAMENTO	ARQUIVO PARA PLOTAGEM:	
DESENHO:	SISTEMA DE ABASTECIMENTO DE ÁGUA - INTERVENÇÕES PROPOSTAS	FOLHA NRO.:	2/4
DESENHISTA:		DATA:	OUTUBRO/2014
		ESCALAS:	1:20.000
		ENGENHEIRO:	Benedicto A. dos Santos Rodrigues CREA: 060050000

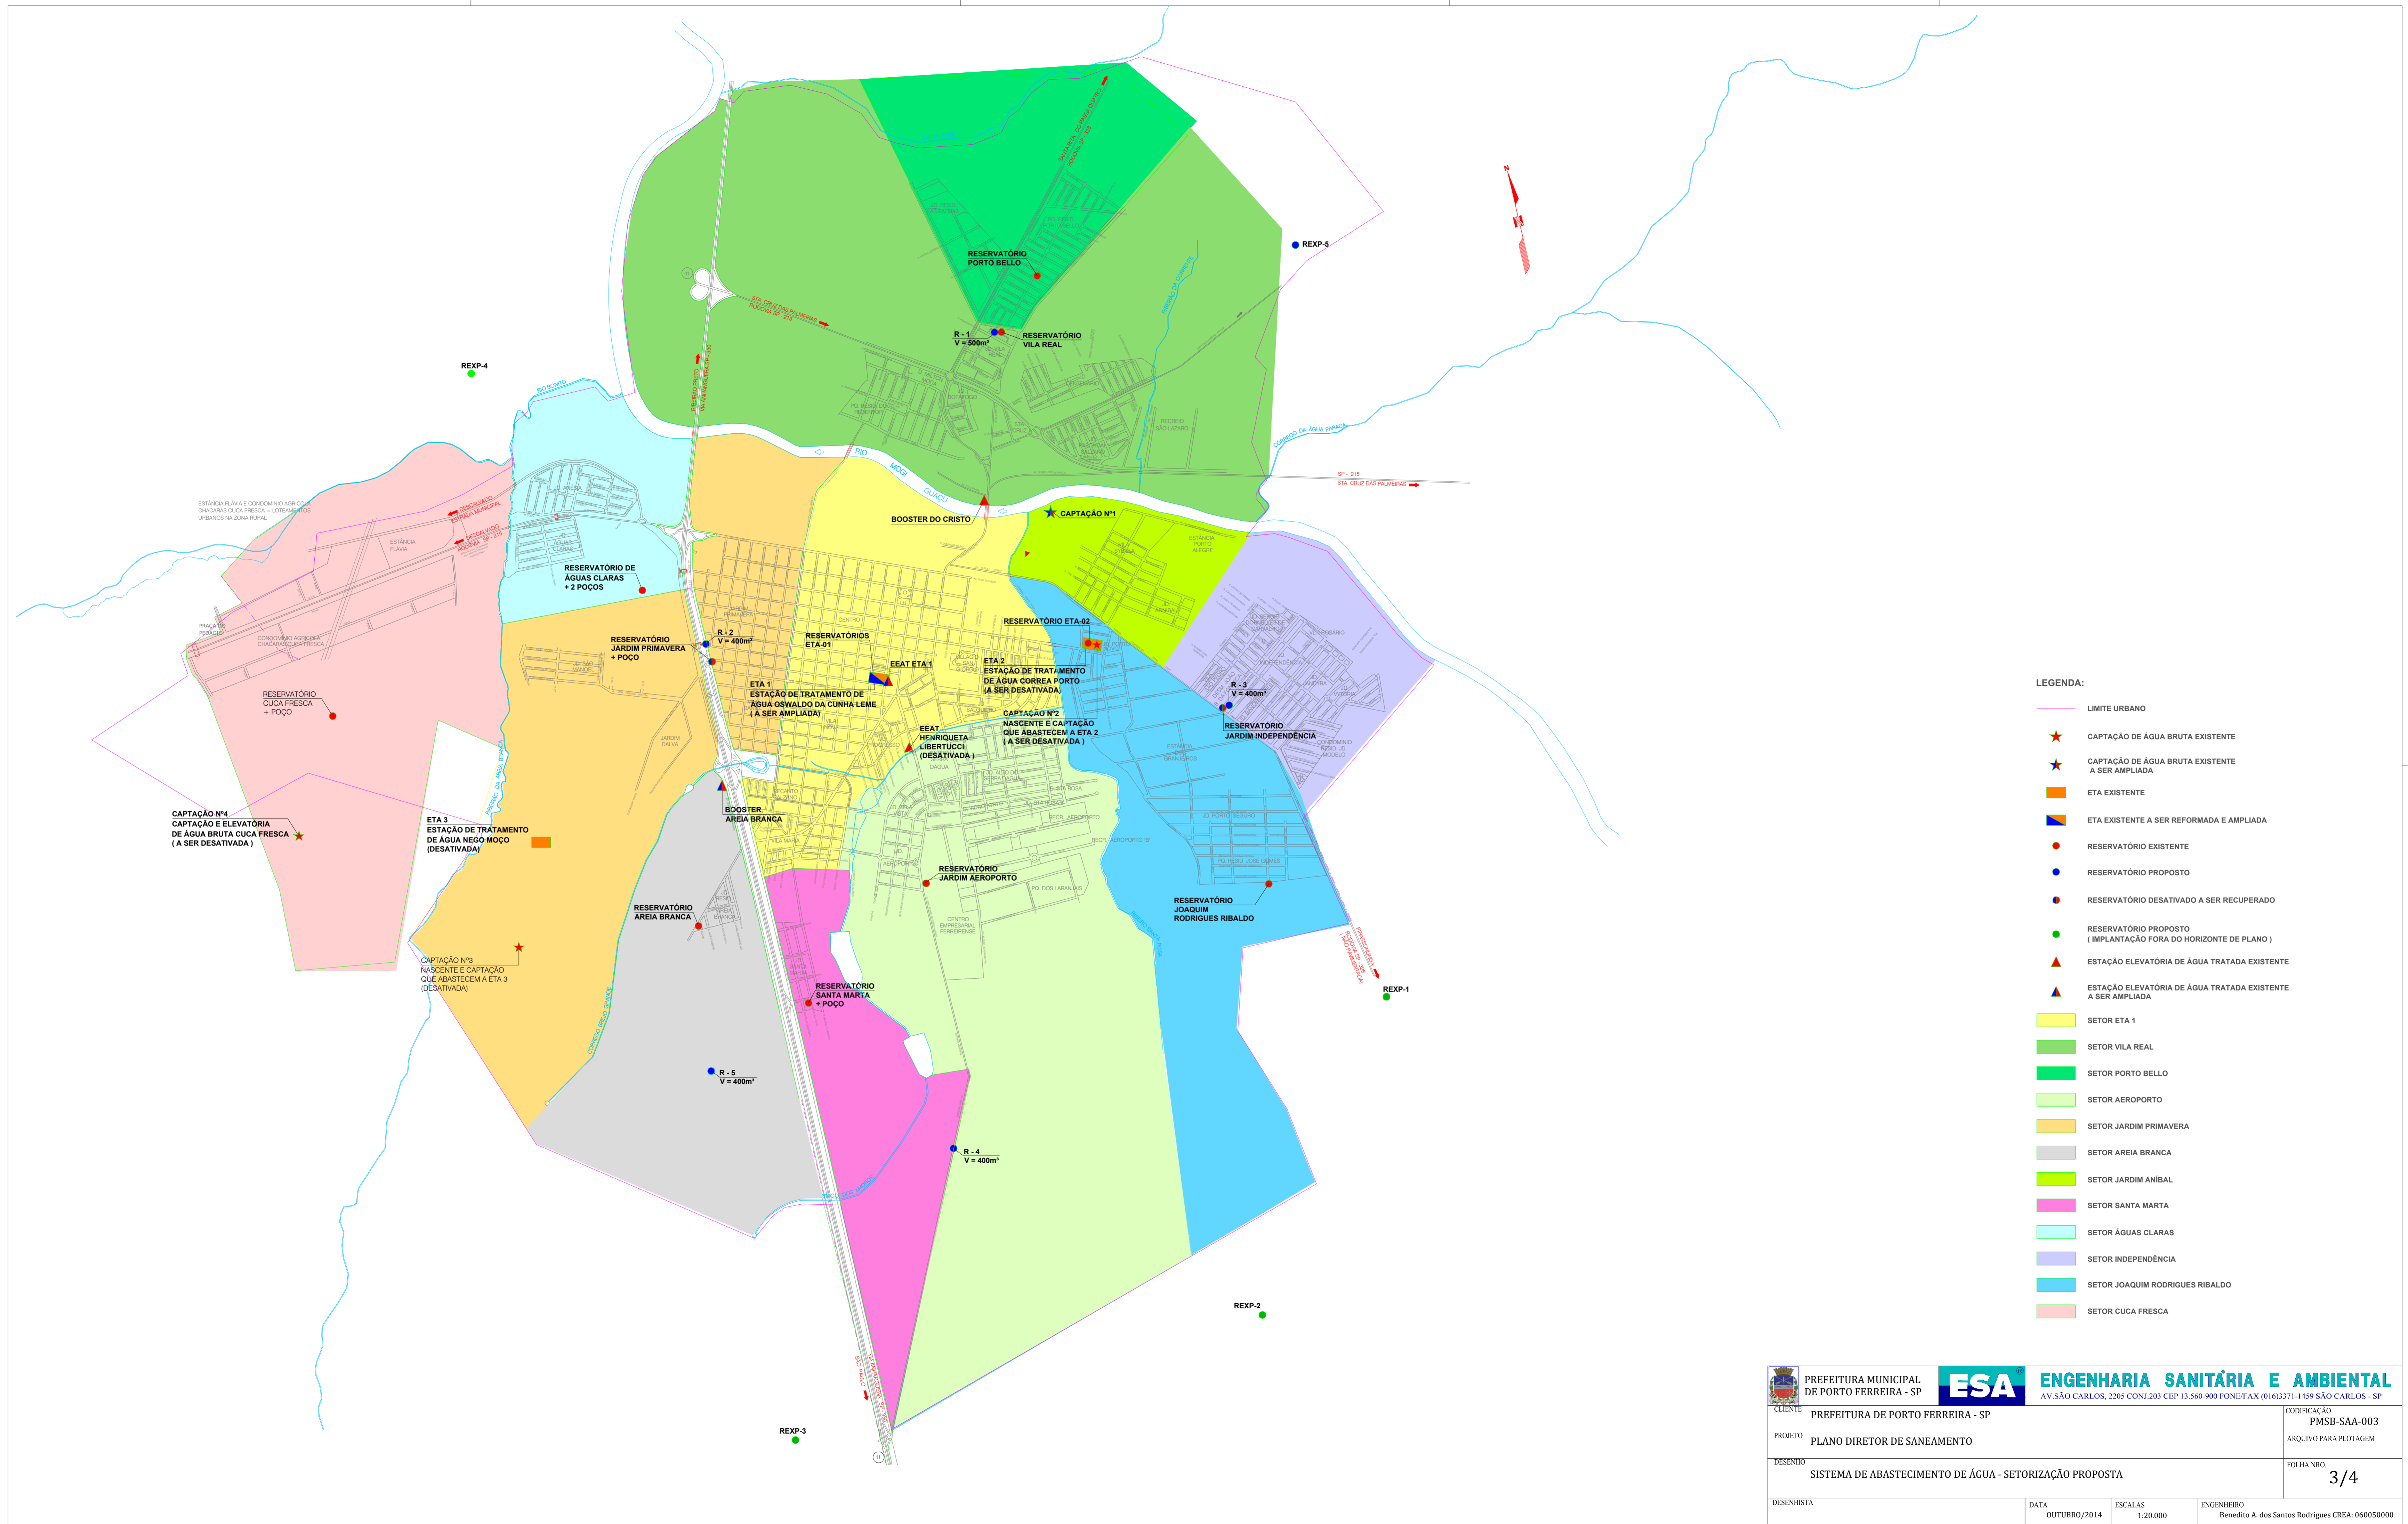

- LEGENDA:**
- LIMITE URBANO
 - ★ CAPTAÇÃO DE ÁGUA BRUTA EXISTENTE
 - ★ CAPTAÇÃO DE ÁGUA BRUTA EXISTENTE A SER AMPLIADA
 - ETA EXISTENTE
 - ETA EXISTENTE A SER REFORMADA E AMPLIADA
 - RESERVATÓRIO EXISTENTE
 - RESERVATÓRIO PROPOSTO
 - RESERVATÓRIO DESATIVADO A SER RECUPERADO
 - RESERVATÓRIO PROPOSTO (IMPLANTAÇÃO FORA DO HORIZONTE DE PLANO)
 - ▲ ESTAÇÃO ELEVATÓRIA DE ÁGUA TRATADA EXISTENTE
 - ▲ ESTAÇÃO ELEVATÓRIA DE ÁGUA TRATADA EXISTENTE A SER AMPLIADA
 - SETOR ETA 1
 - SETOR VILA REAL
 - SETOR PORTO BELLO
 - SETOR AEROPORTO
 - SETOR JARDIM PRIMAVERA
 - SETOR AREIA BRANCA
 - SETOR JARDIM ANIBAL
 - SETOR SANTA MARTA
 - SETOR ÁGUAS CLARAS
 - SETOR INDEPENDÊNCIA
 - SETOR JOAQUIM RODRIGUES RIBALDO
 - SETOR CUICA FRESCA



CLIENTE	PREFEITURA DE PORTO FERREIRA - SP	CODIFICAÇÃO	PMSB-SAA-003
PROJETO	PLANO DIRETOR DE SANEAMENTO	ARQUIVO PARA PLOTAGEM	
DESENHO	SISTEMA DE ABASTECIMENTO DE ÁGUA - SETORIZAÇÃO PROPOSTA	FOLHA NRO.	3/4
DESENHISTA	DATA	ESCALAS	ENGENHEIRO
	OUTUBRO/2014	1:20.000	Benedito A. dos Santos Rodrigues CREA: 060050000

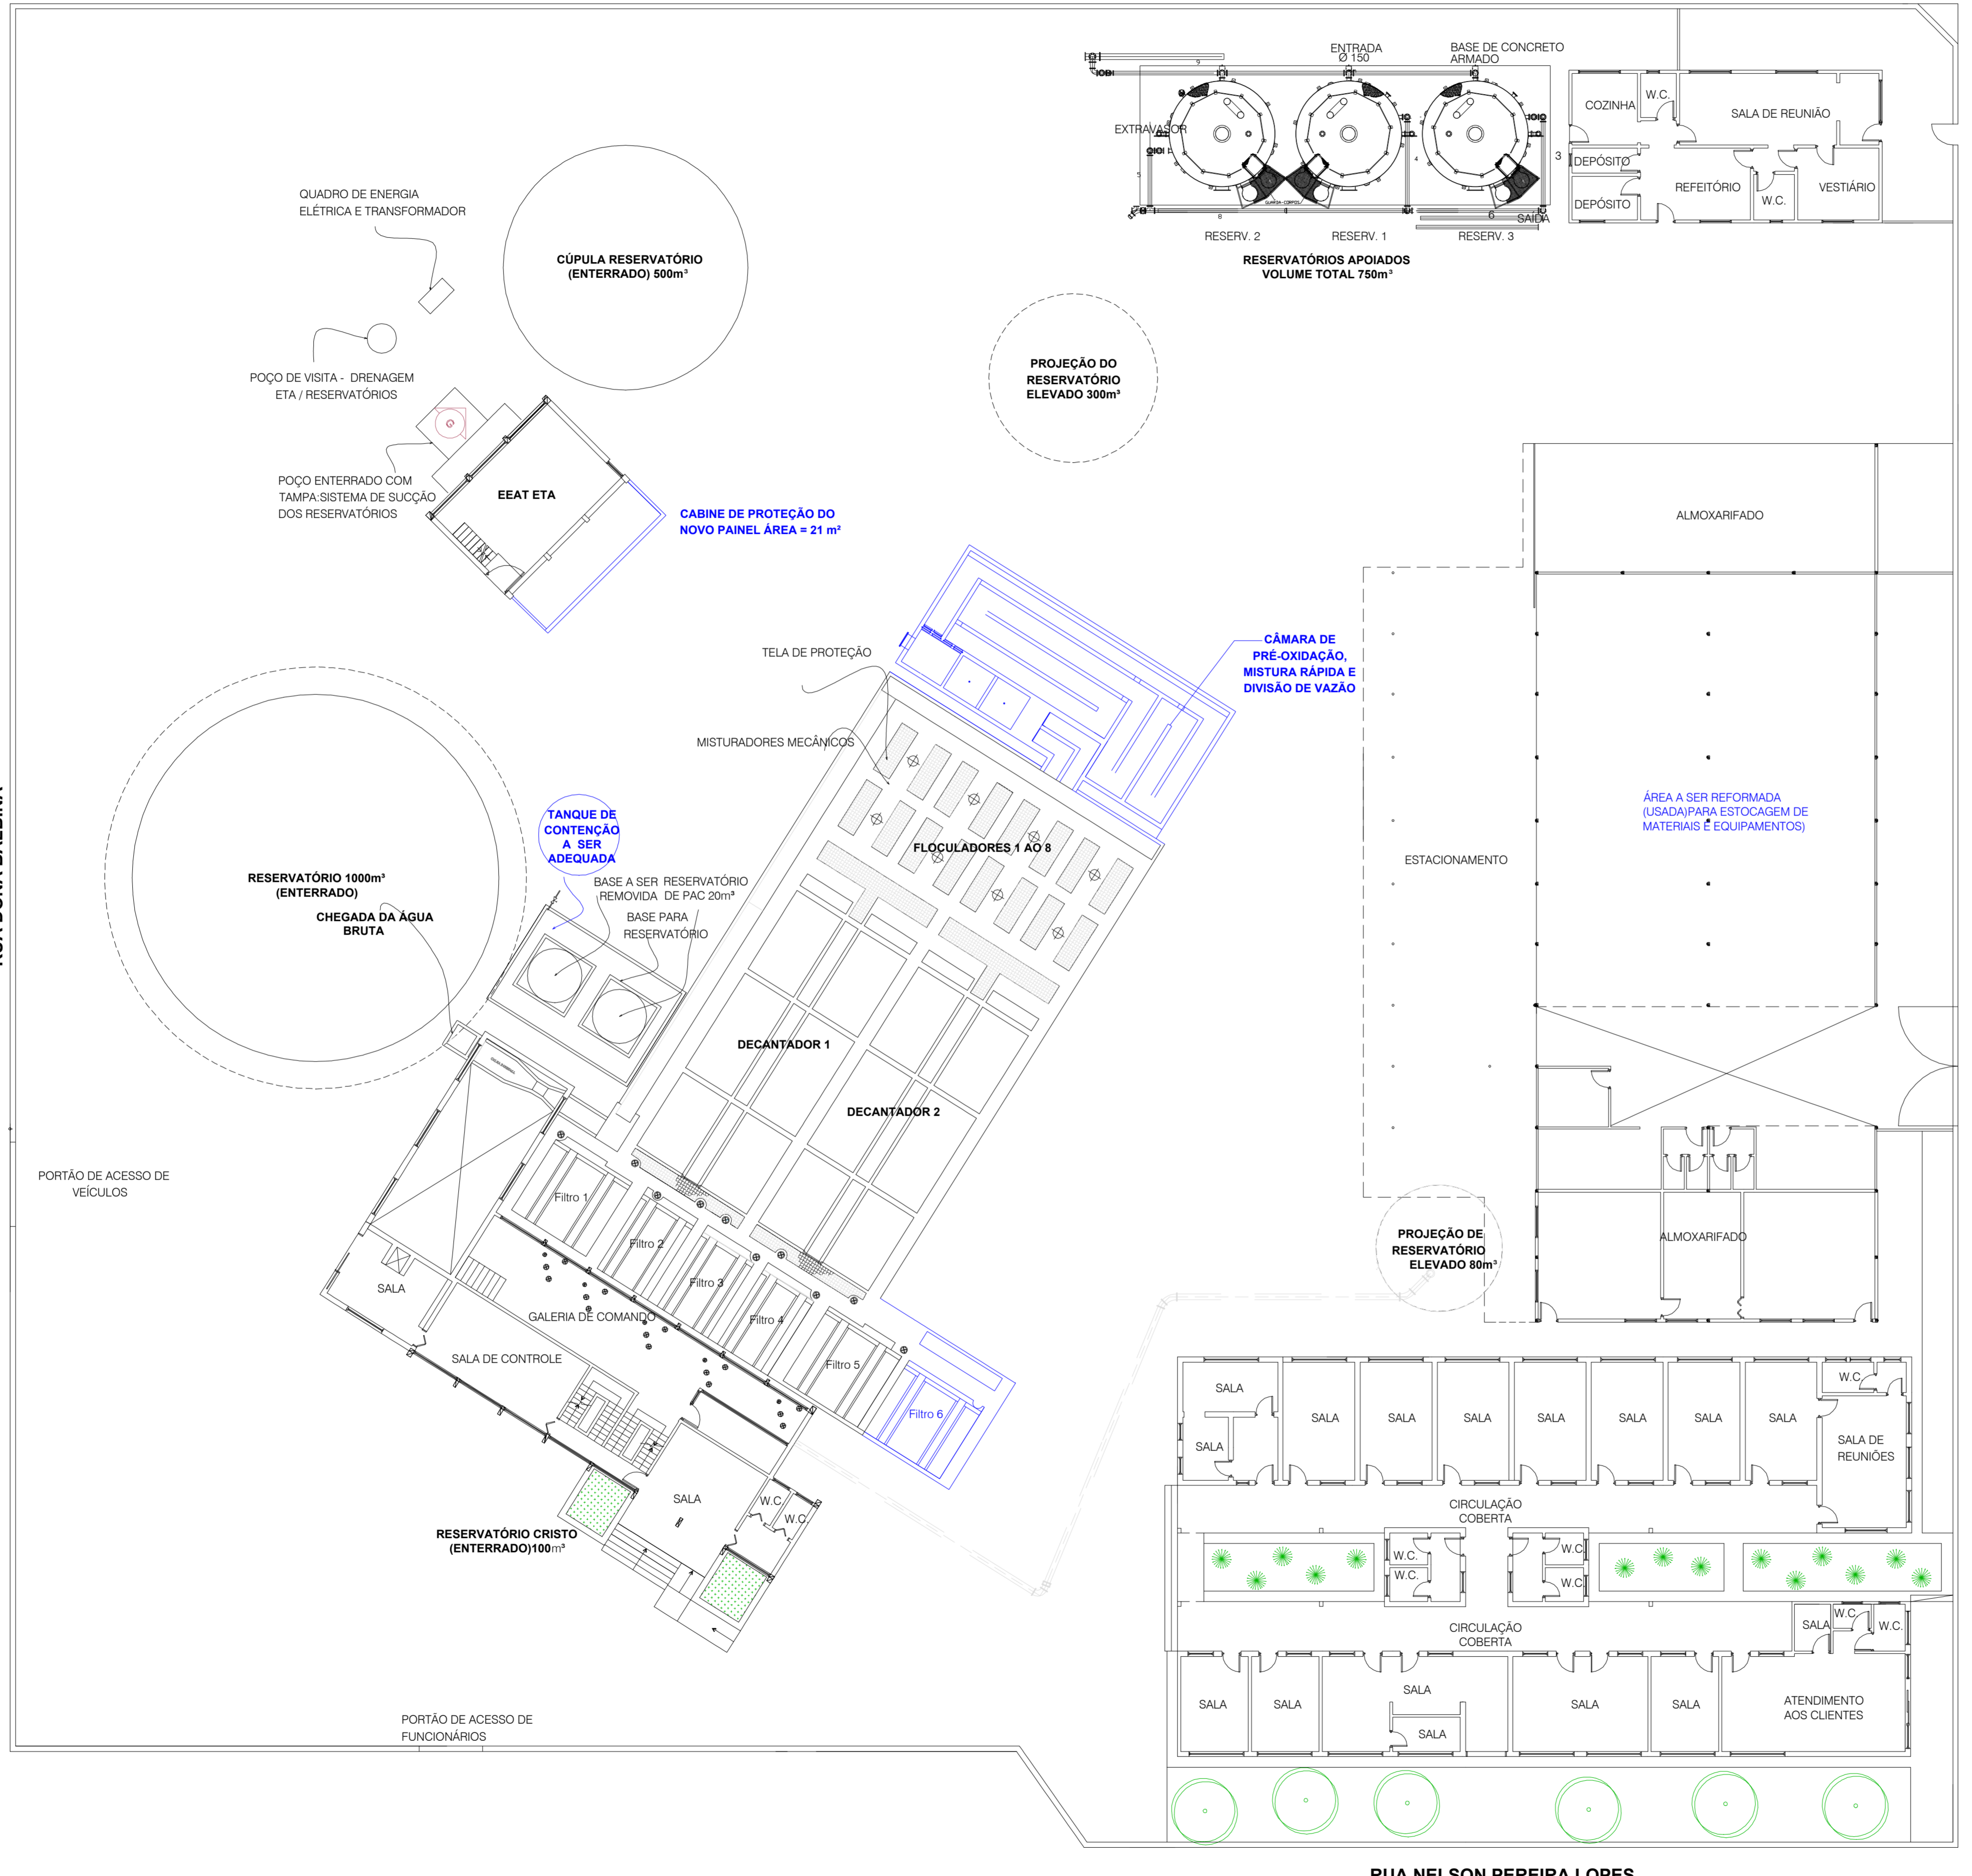RUA DANIEL DE OLIVEIRA CARVALHO



LEGENDA:

- UNIDADES EXISTENTES
- INTERVENÇÕES PROPOSTAS

 PREFEITURA MUNICIPAL DE PORTO FERREIRA - SP	 ESA ENGENHARIA SANITÁRIA E AMBIENTAL AV. SÃO CARLOS, 2205 CONJ.203 CEP. 13.560-900 FONE/FAX: (016)3371-1459 SÃO CARLOS - SP	CODIFICAÇÃO PMSB-SAA-004
		CLIENTE PREFEITURA DE PORTO FERREIRA - SP
DESENHO SISTEMA DE ABASTECIMENTO DE ÁGUA - PROPOSTAS ETA 1	DATA OUTUBRO/2014	ESCALAS SEM ESCALA
DESENHISTA	ENGENHEIRO Benedito A. dos Santos Rodrigues CREA: 060050000	FOLHA NRO. 4/4